


COFRELIO


- SHINJUKU THEATER -

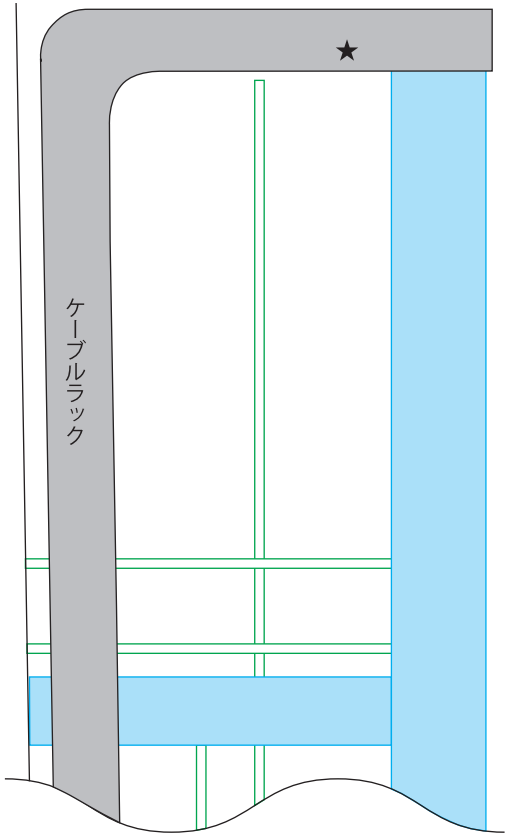

- 不滅電源（壁コンセント）について
 A+A 20A（劇場床に近い位置にあります。）
 B+B 20A（劇場天井部分にあります。）

★…照明ユニットから出ている直電源（C型20A）です

利用期間	年 月 日 ~ 月 日
団体名	
公演名	

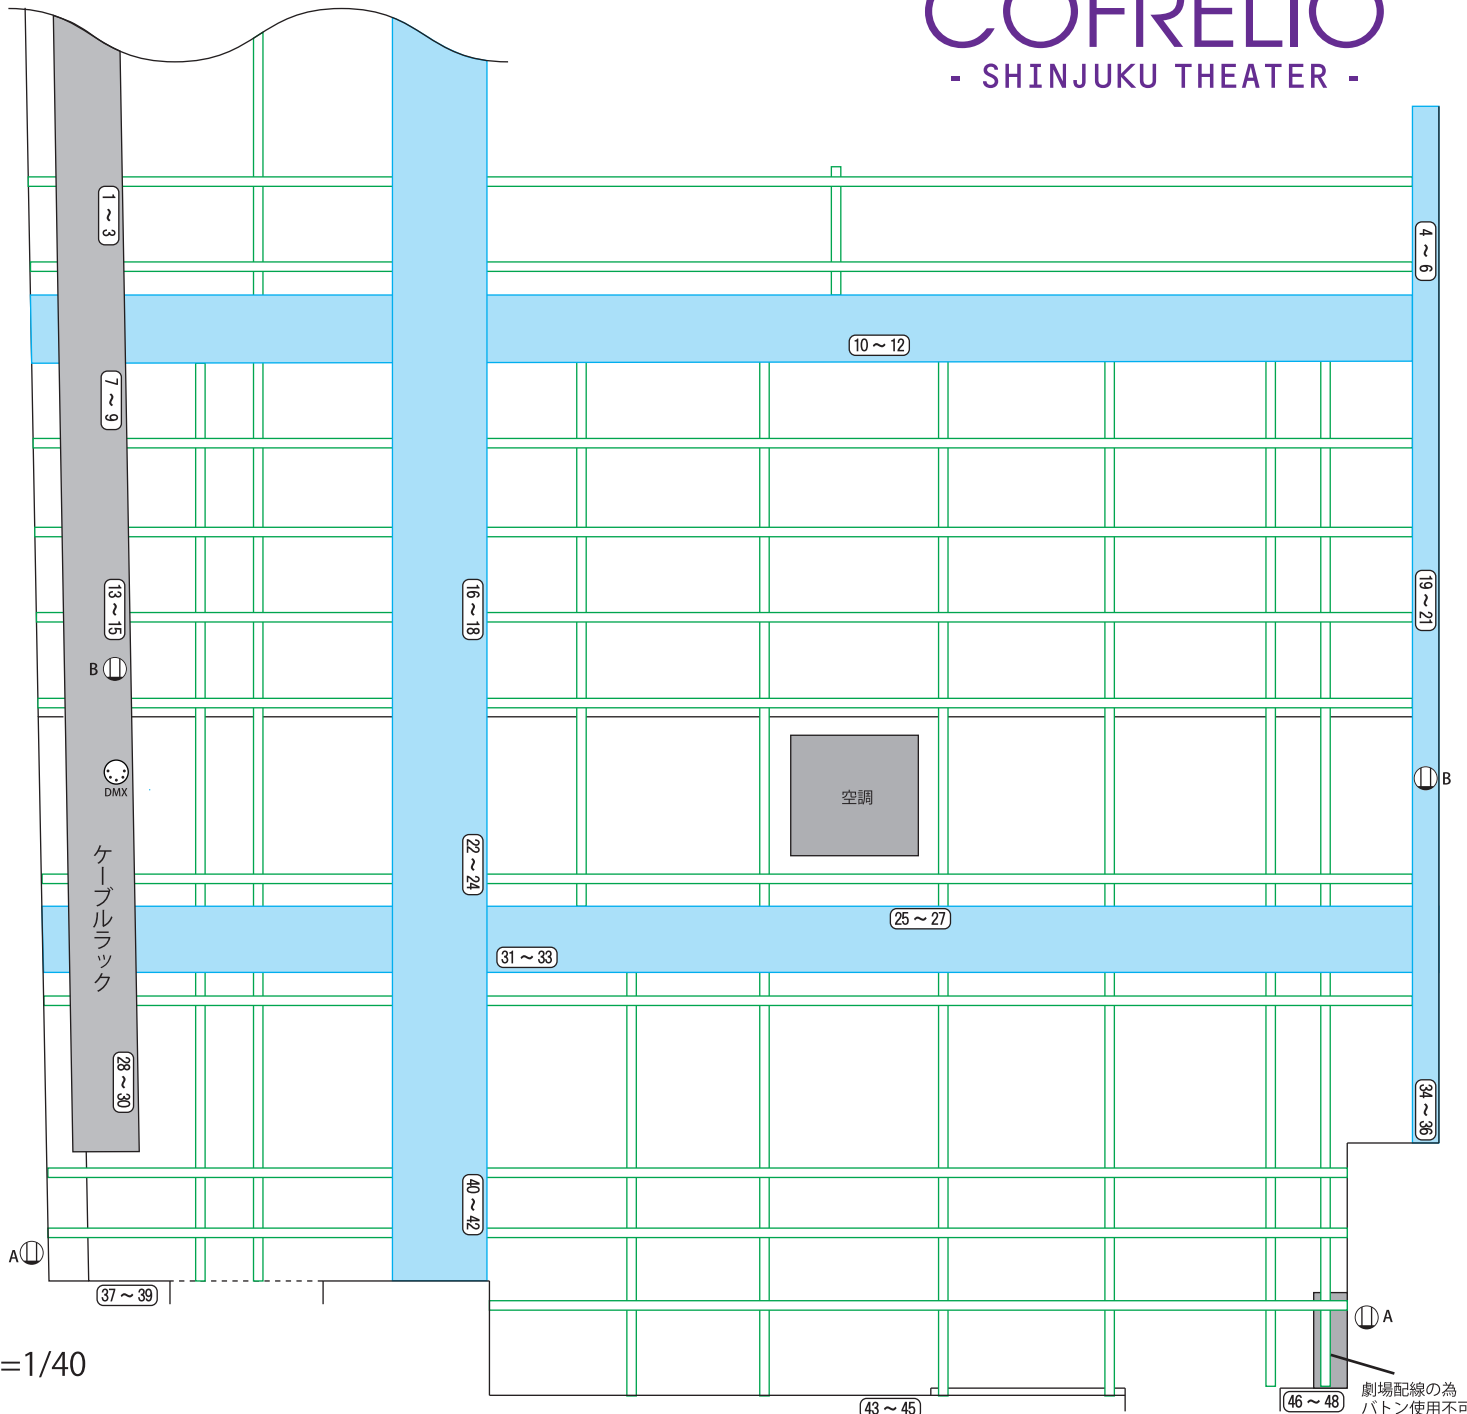

S=1/40

劇場配線の為
ボタン使用不可